



ACHTERGEVEL

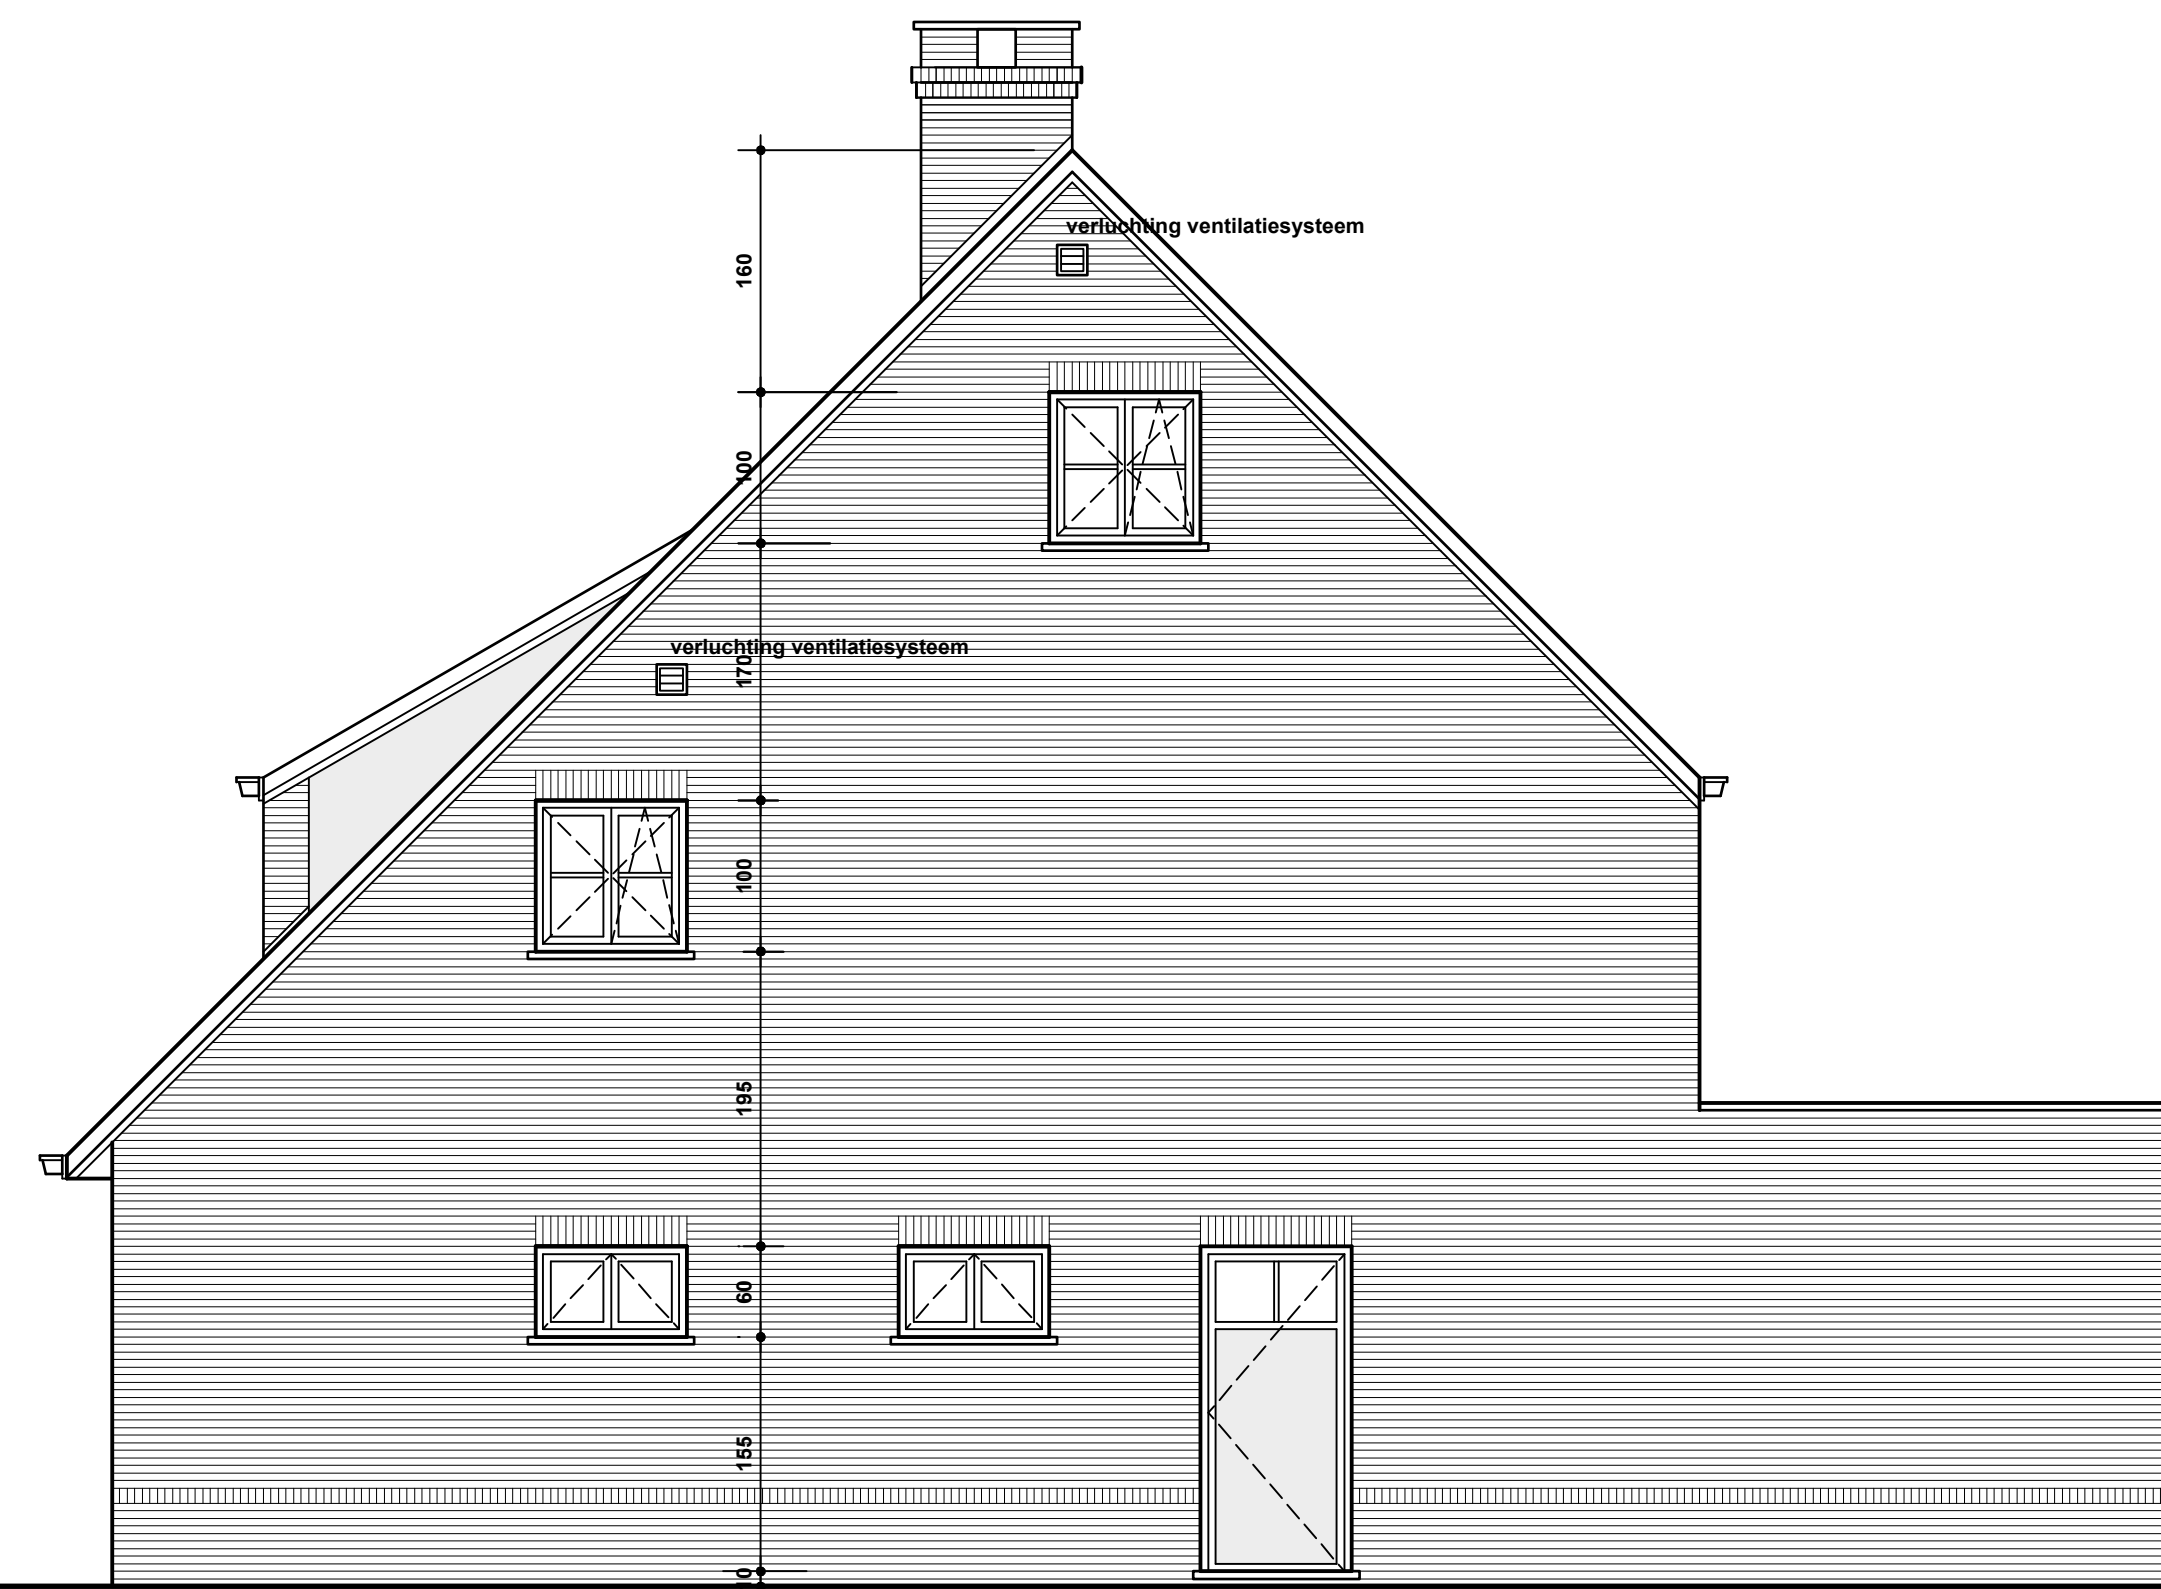


ZIJGEVEL RECHTS



ZIJGEVEL LINKS

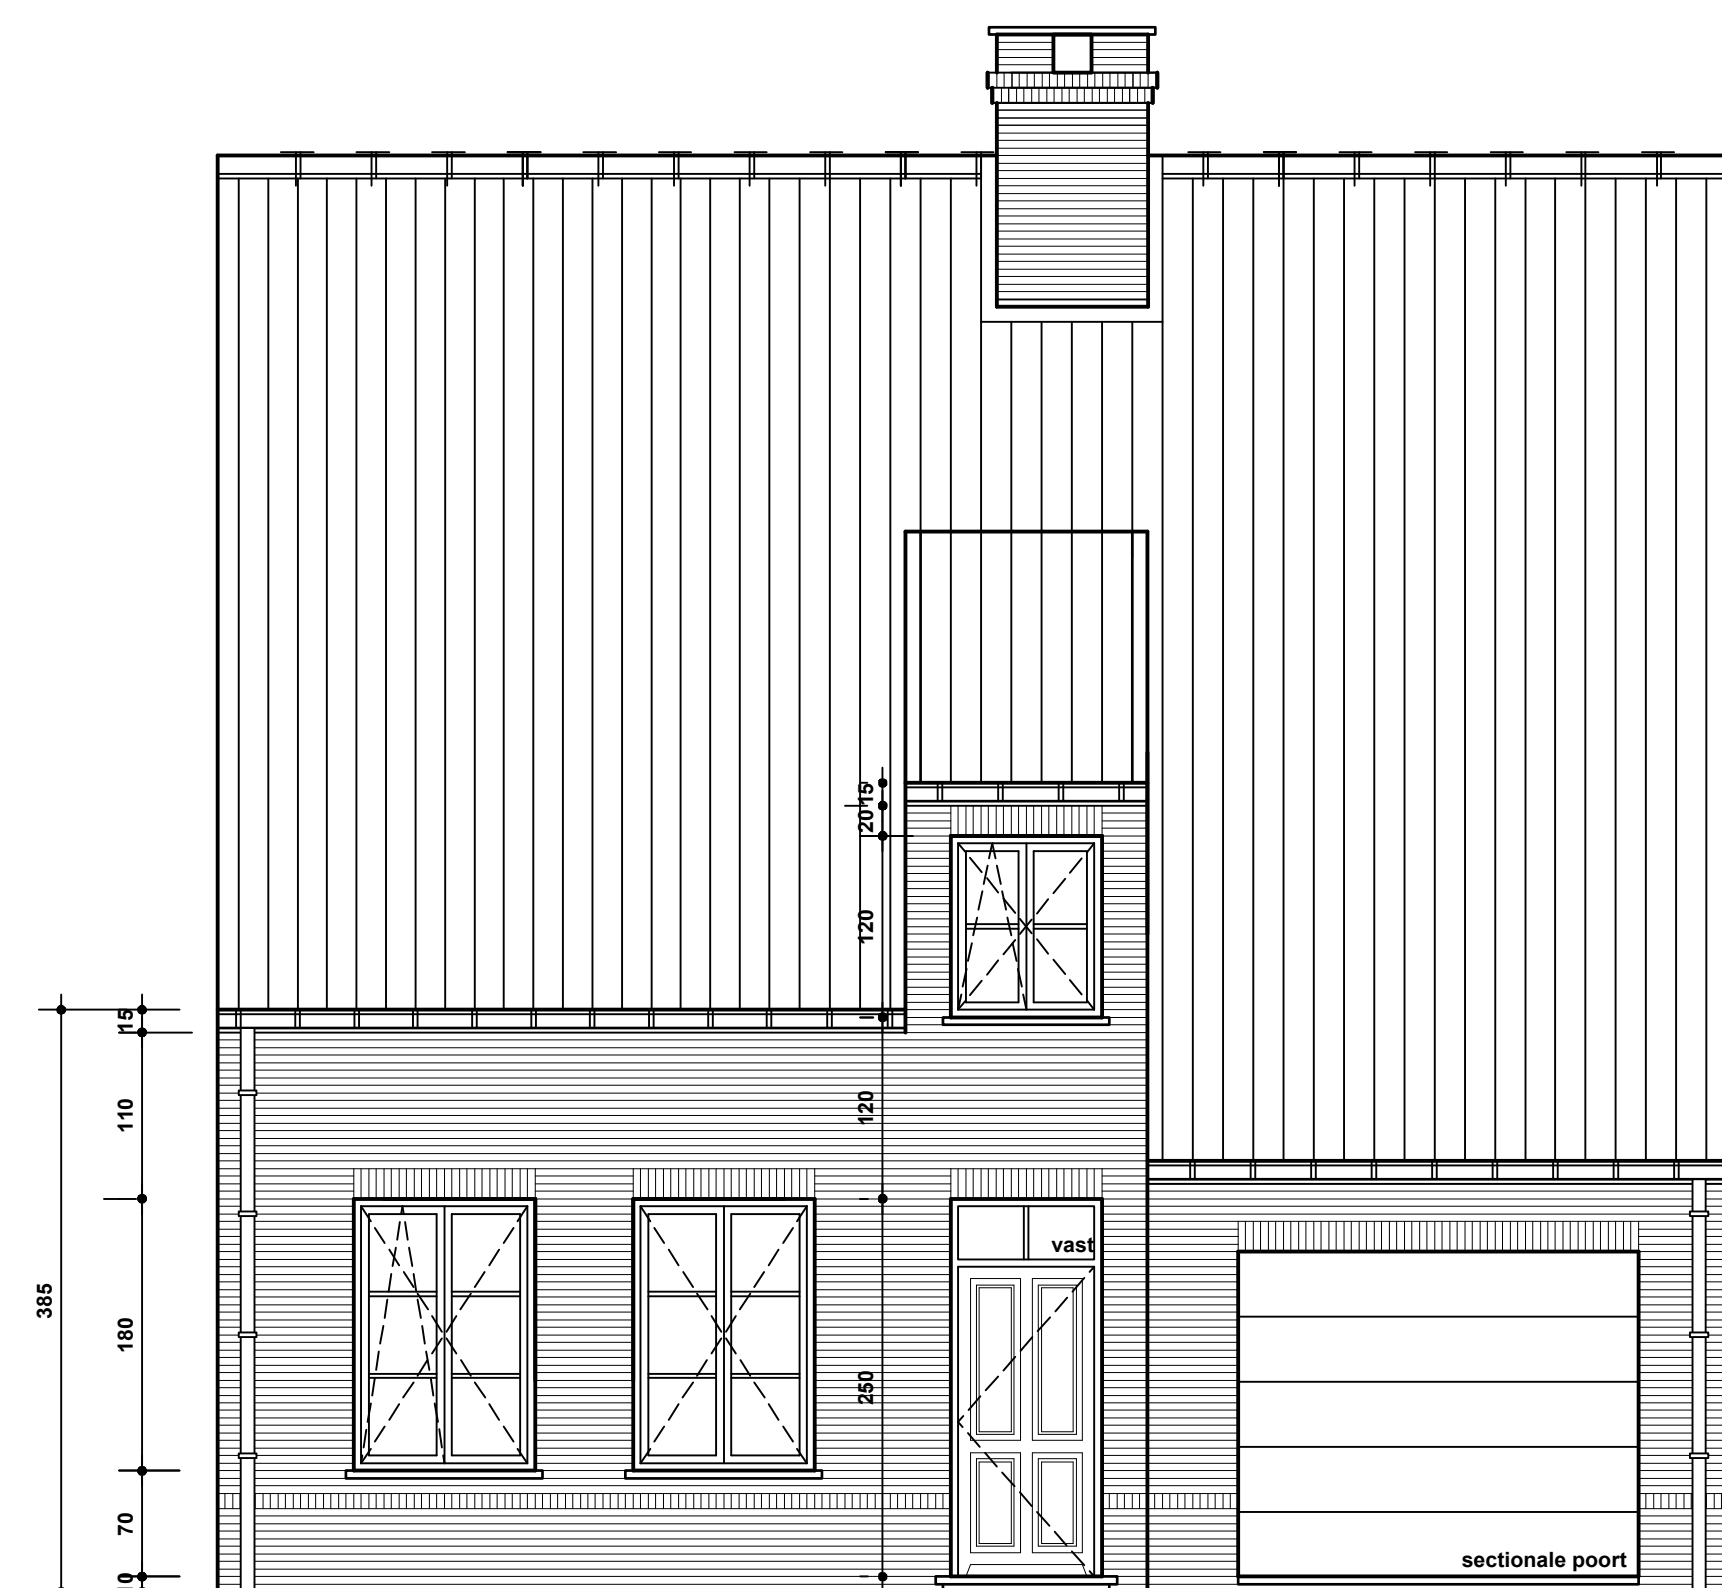

VOORGEVEL

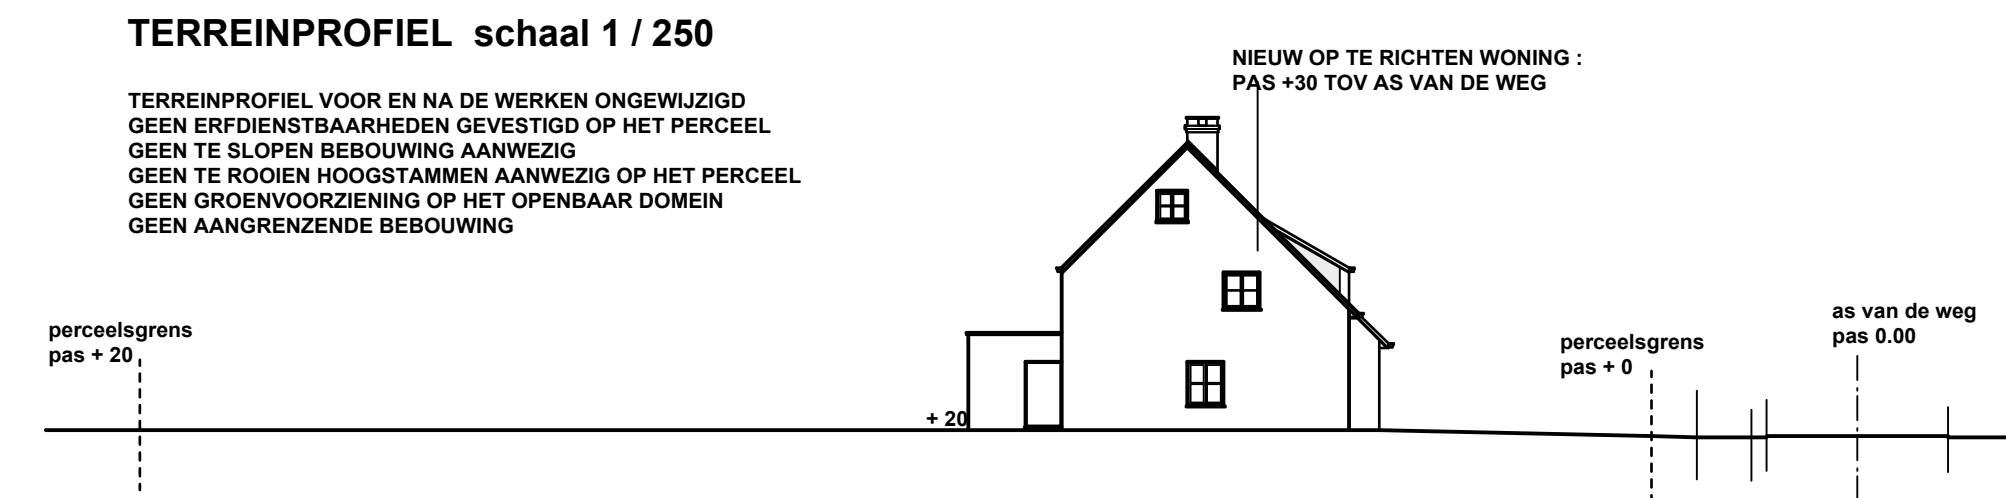

TERREINPROFIEL schaal 1 / 250


TERREINPROFIEL VOOR EN NA DE WERKEN ONGEWELDIG
GEEN RECHTEN VAN DEREN RECHTEN OP HET PERCEEL
GEEN TOEGANGSRECHTEN VAN DEREN RECHTEN OP HET PERCEEL
GEEN TOEGANGSRECHTEN VAN DEREN RECHTEN OP HET PERCEEL
MATERIAALGEBRUIK


GEVELS IN ROOD-BRUIJNE GEVELSTEEN
DORPELS RAMEN EN DEUREN IN BLAUWE HARDSTEEN
BUITENSCHILNWERK IN PVC - KLEUR ECRU-WIT
BUITENDEUREN IN PVC - GRUSKLEURIG
DAKBEDEKING IN ZWARTE VLAKKE PANNEN
PLAT DAK IN BITUMEN
ALUMINIUM DAKRANDPROFIEL - KLEUR ECRU-WIT
REGENWATERAFVOEREN EN GOTTEN IN ZINK
AFWERKING DAKOVERSTEKEN IN TRESPA - GRUSKLEURIG
AFWERKING ZIJKANTEN DAKUITBOUW VOORGEVEL IN ZWARTKLEURIGE LEIEN

LEGENDE MATERIELEN

- PARAMENTSTEEN
- SNELBOUWMETSELWERK
- FUNDERINGSMETSELWERK IN BETONBLOKKEN
- WANDEN IN GYPROC

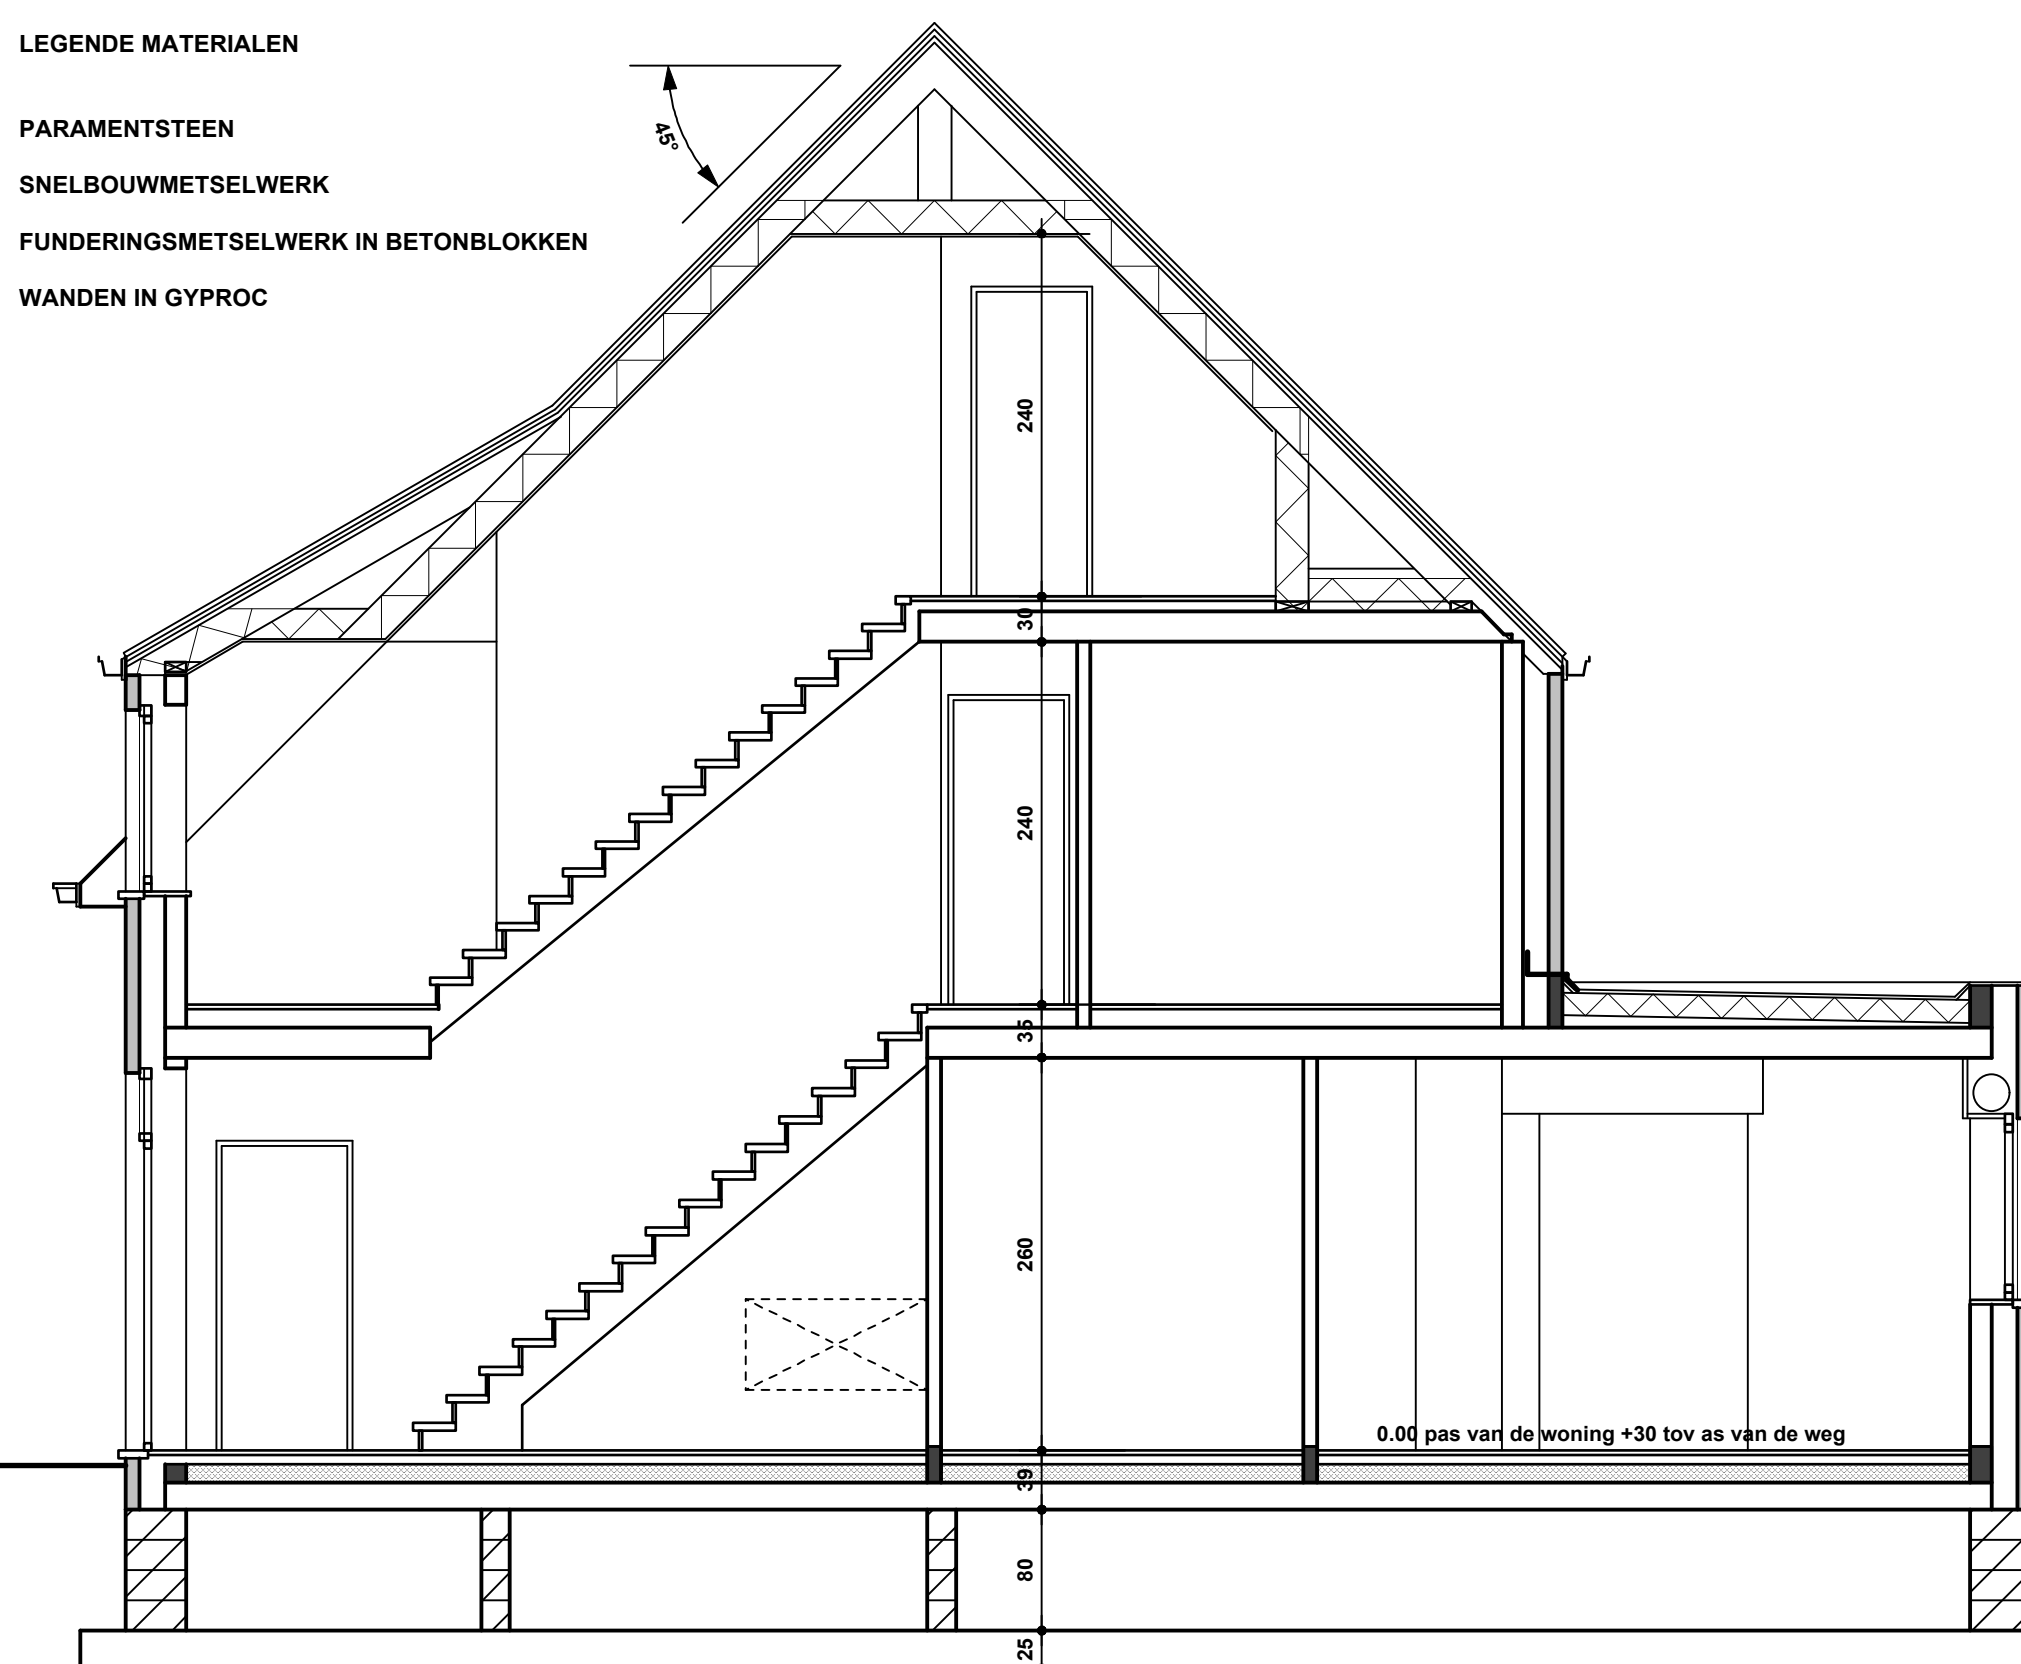


SNEDE AA

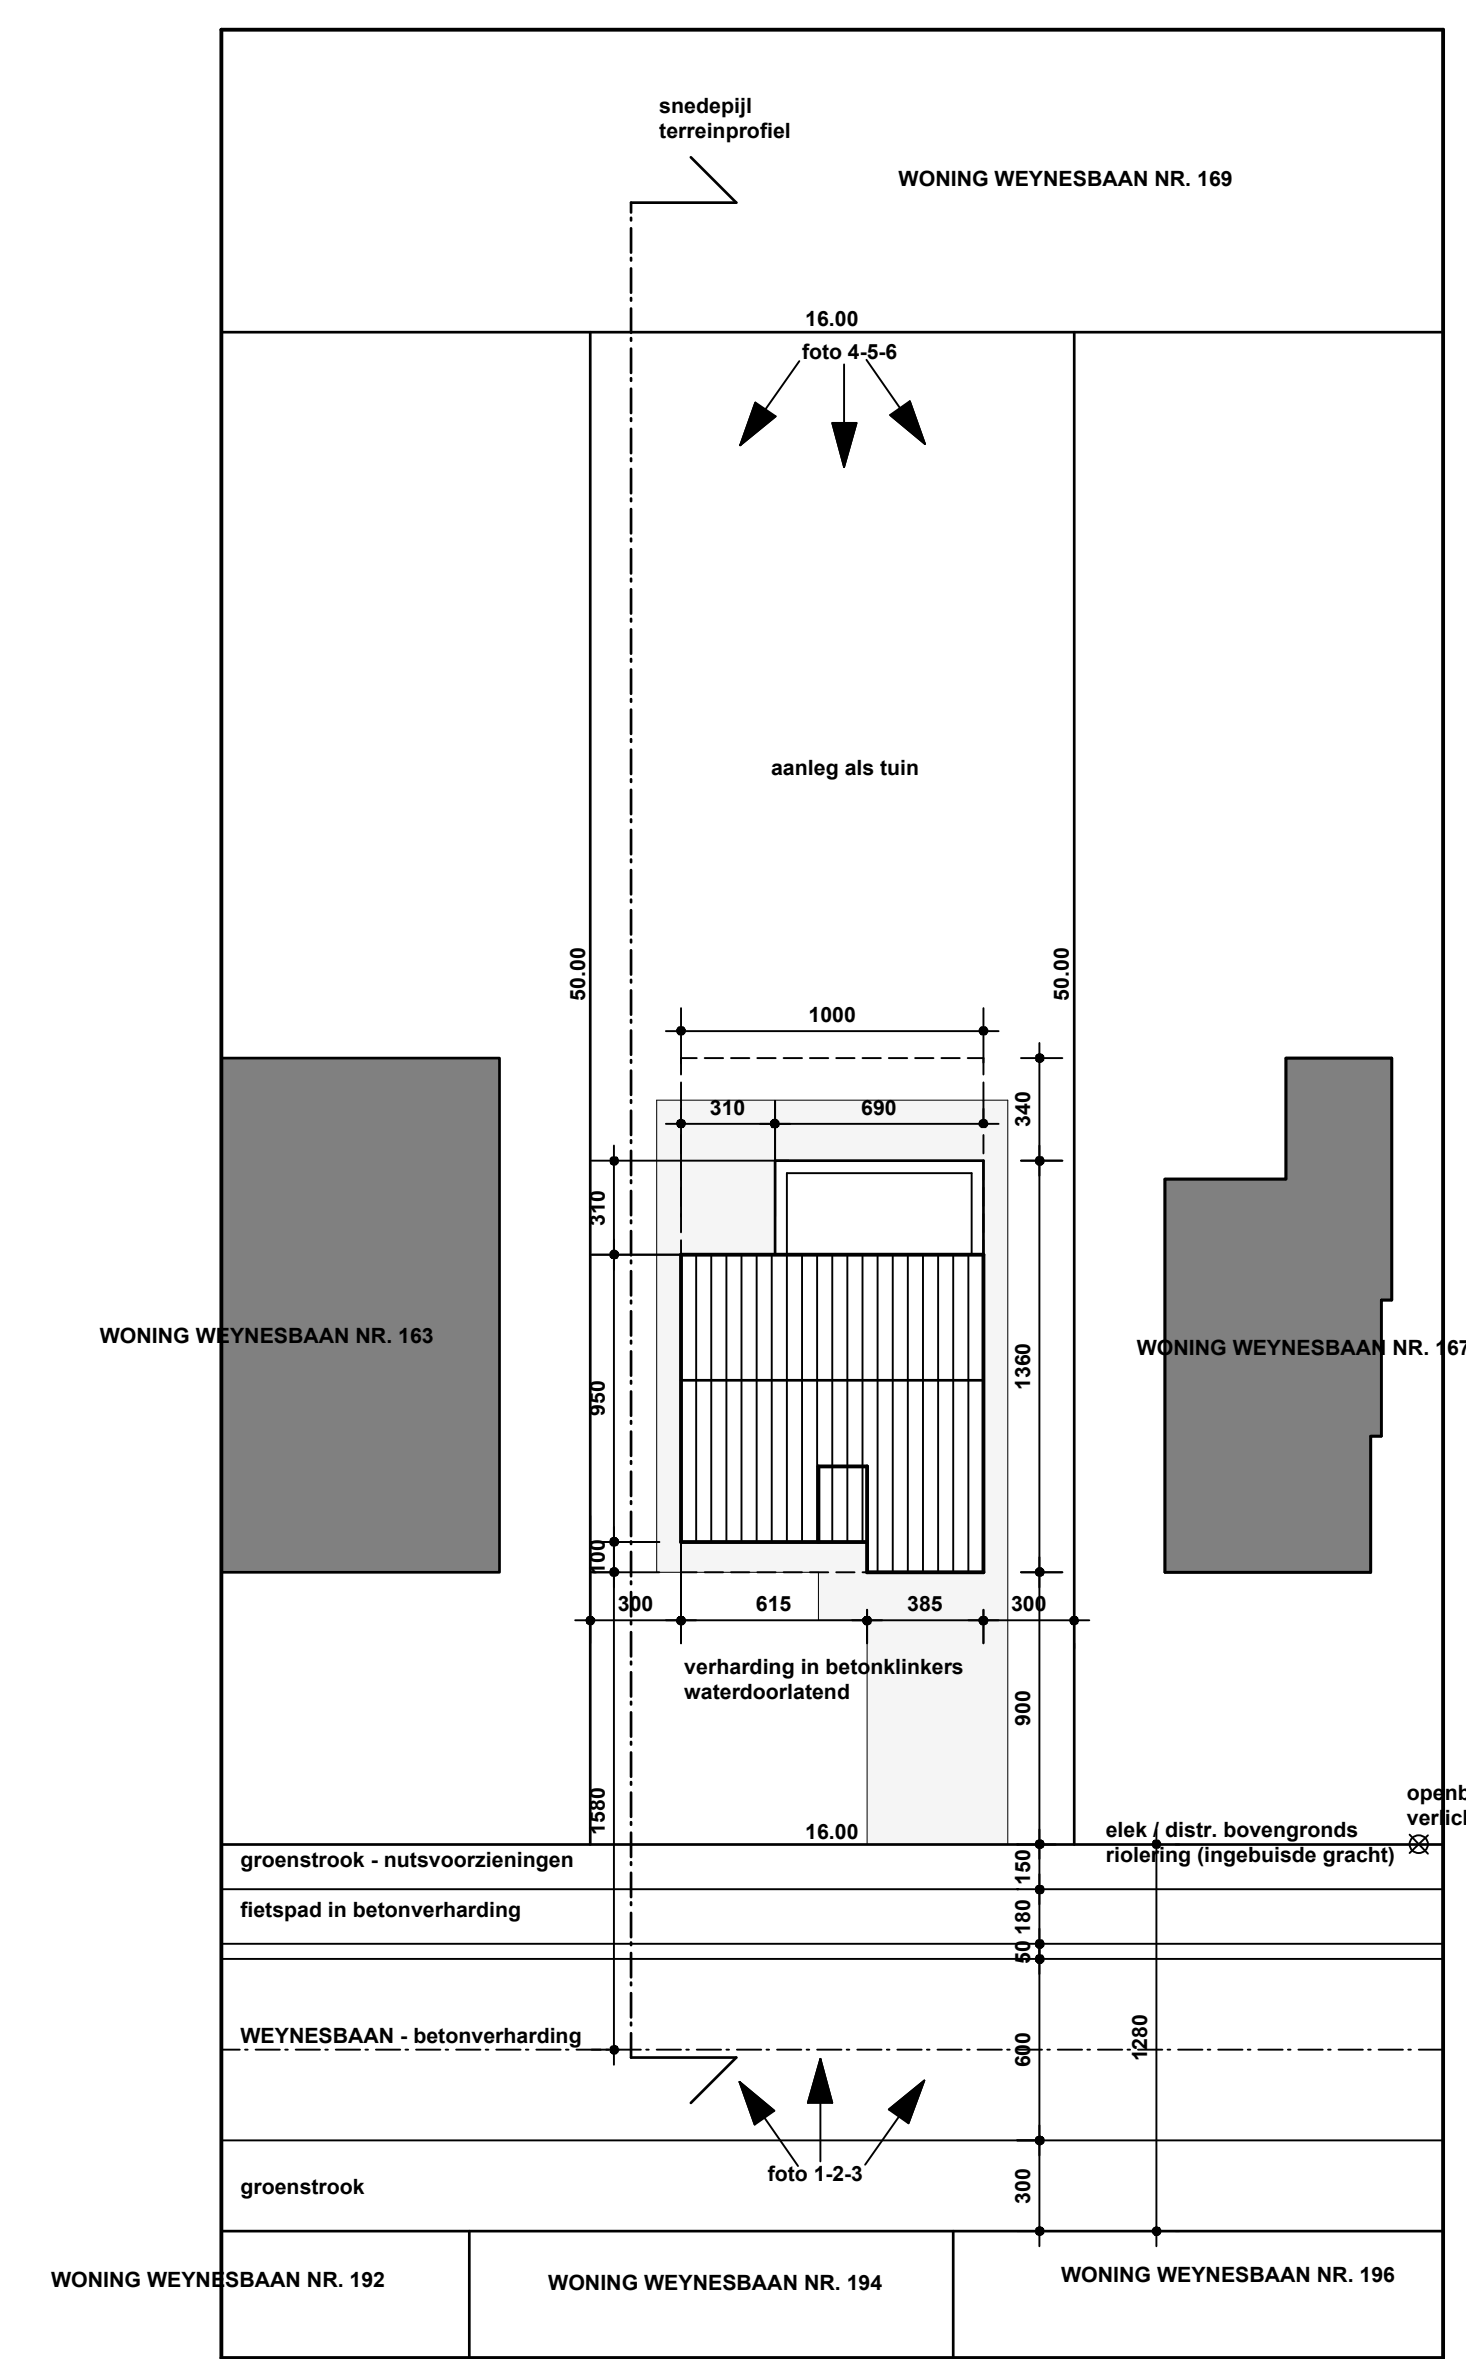

INPLANTINGSPLAN schaal 1 / 250

GEEN RECHTEN VAN DEREN RECHTEN OP HET PERCEEL
GEEN TOEGANGSRECHTEN VAN DEREN RECHTEN OP HET PERCEEL
GEEN TOEGANGSRECHTEN VAN DEREN RECHTEN OP HET PERCEEL
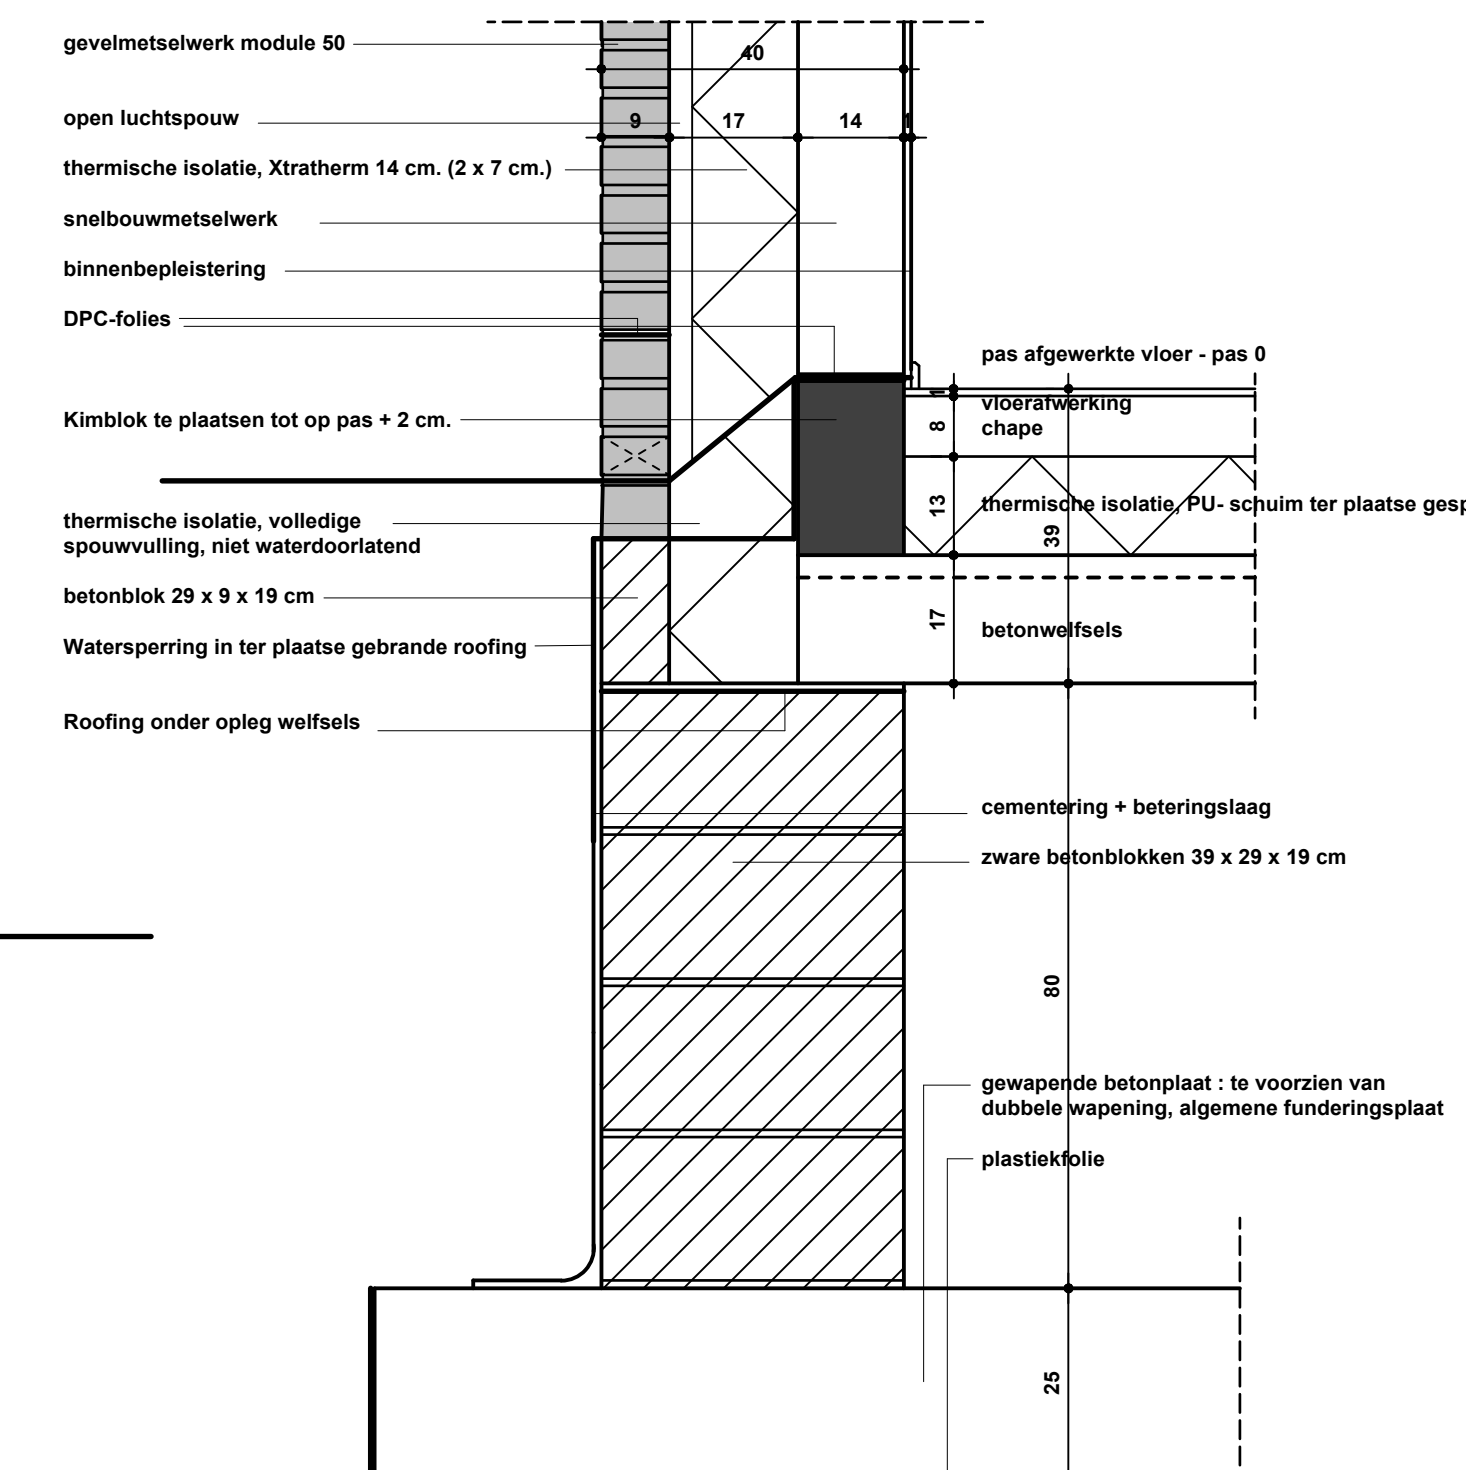

DETAIL FUNDERINGSAANZET schaal 1 / 10

ALLE MATEN DOOR DE AANNEMER TE CONTROLEREN

OPDRACHT
Bouwen van een vrijstaande woning.

PROVINCIE: Antwerpen
GEMEENTE: 2580 Putte - Peulis
LIGGING: Weynesbaan 165
KADASTRALE SEKTIE: 3 de afdeling, sectie A, nr. 169 e

ARCHITECT
Architectenbureau Bart De Haes
Burgemeesterenvoetpad 15
2223 Schriek
Tel: 015-23 02 51
Fax: 015-23 02 52

BOUWHEER
Kinnies Pauw
Micheelbaan 490
2580 Putte
GSM: 0475-22 44 23


AANNEMER

* Geveleerichten
* Grondplannen
* Snie
* Inplantingsplan
* Terenprofiel
* Detail funderingsaanzet
UITVOERING 1


SCHAAL: 1 / 50
DATUM: 12-10-2015
PLAN: 413.05

VOORBEHOUDEN


Dit ontwerp is het geestelijk eigendom van architectenbureau Bart De Haes bvba.
Niets van dit ontwerp mag zonder toestemming van de auteur worden verspreid of anderszins openbaar gemaakt.
De auteur aanvaardt geen aansprakelijkheid voor schade van welke aard ook voortvloeiende uit het gebruik van dit ontwerp.

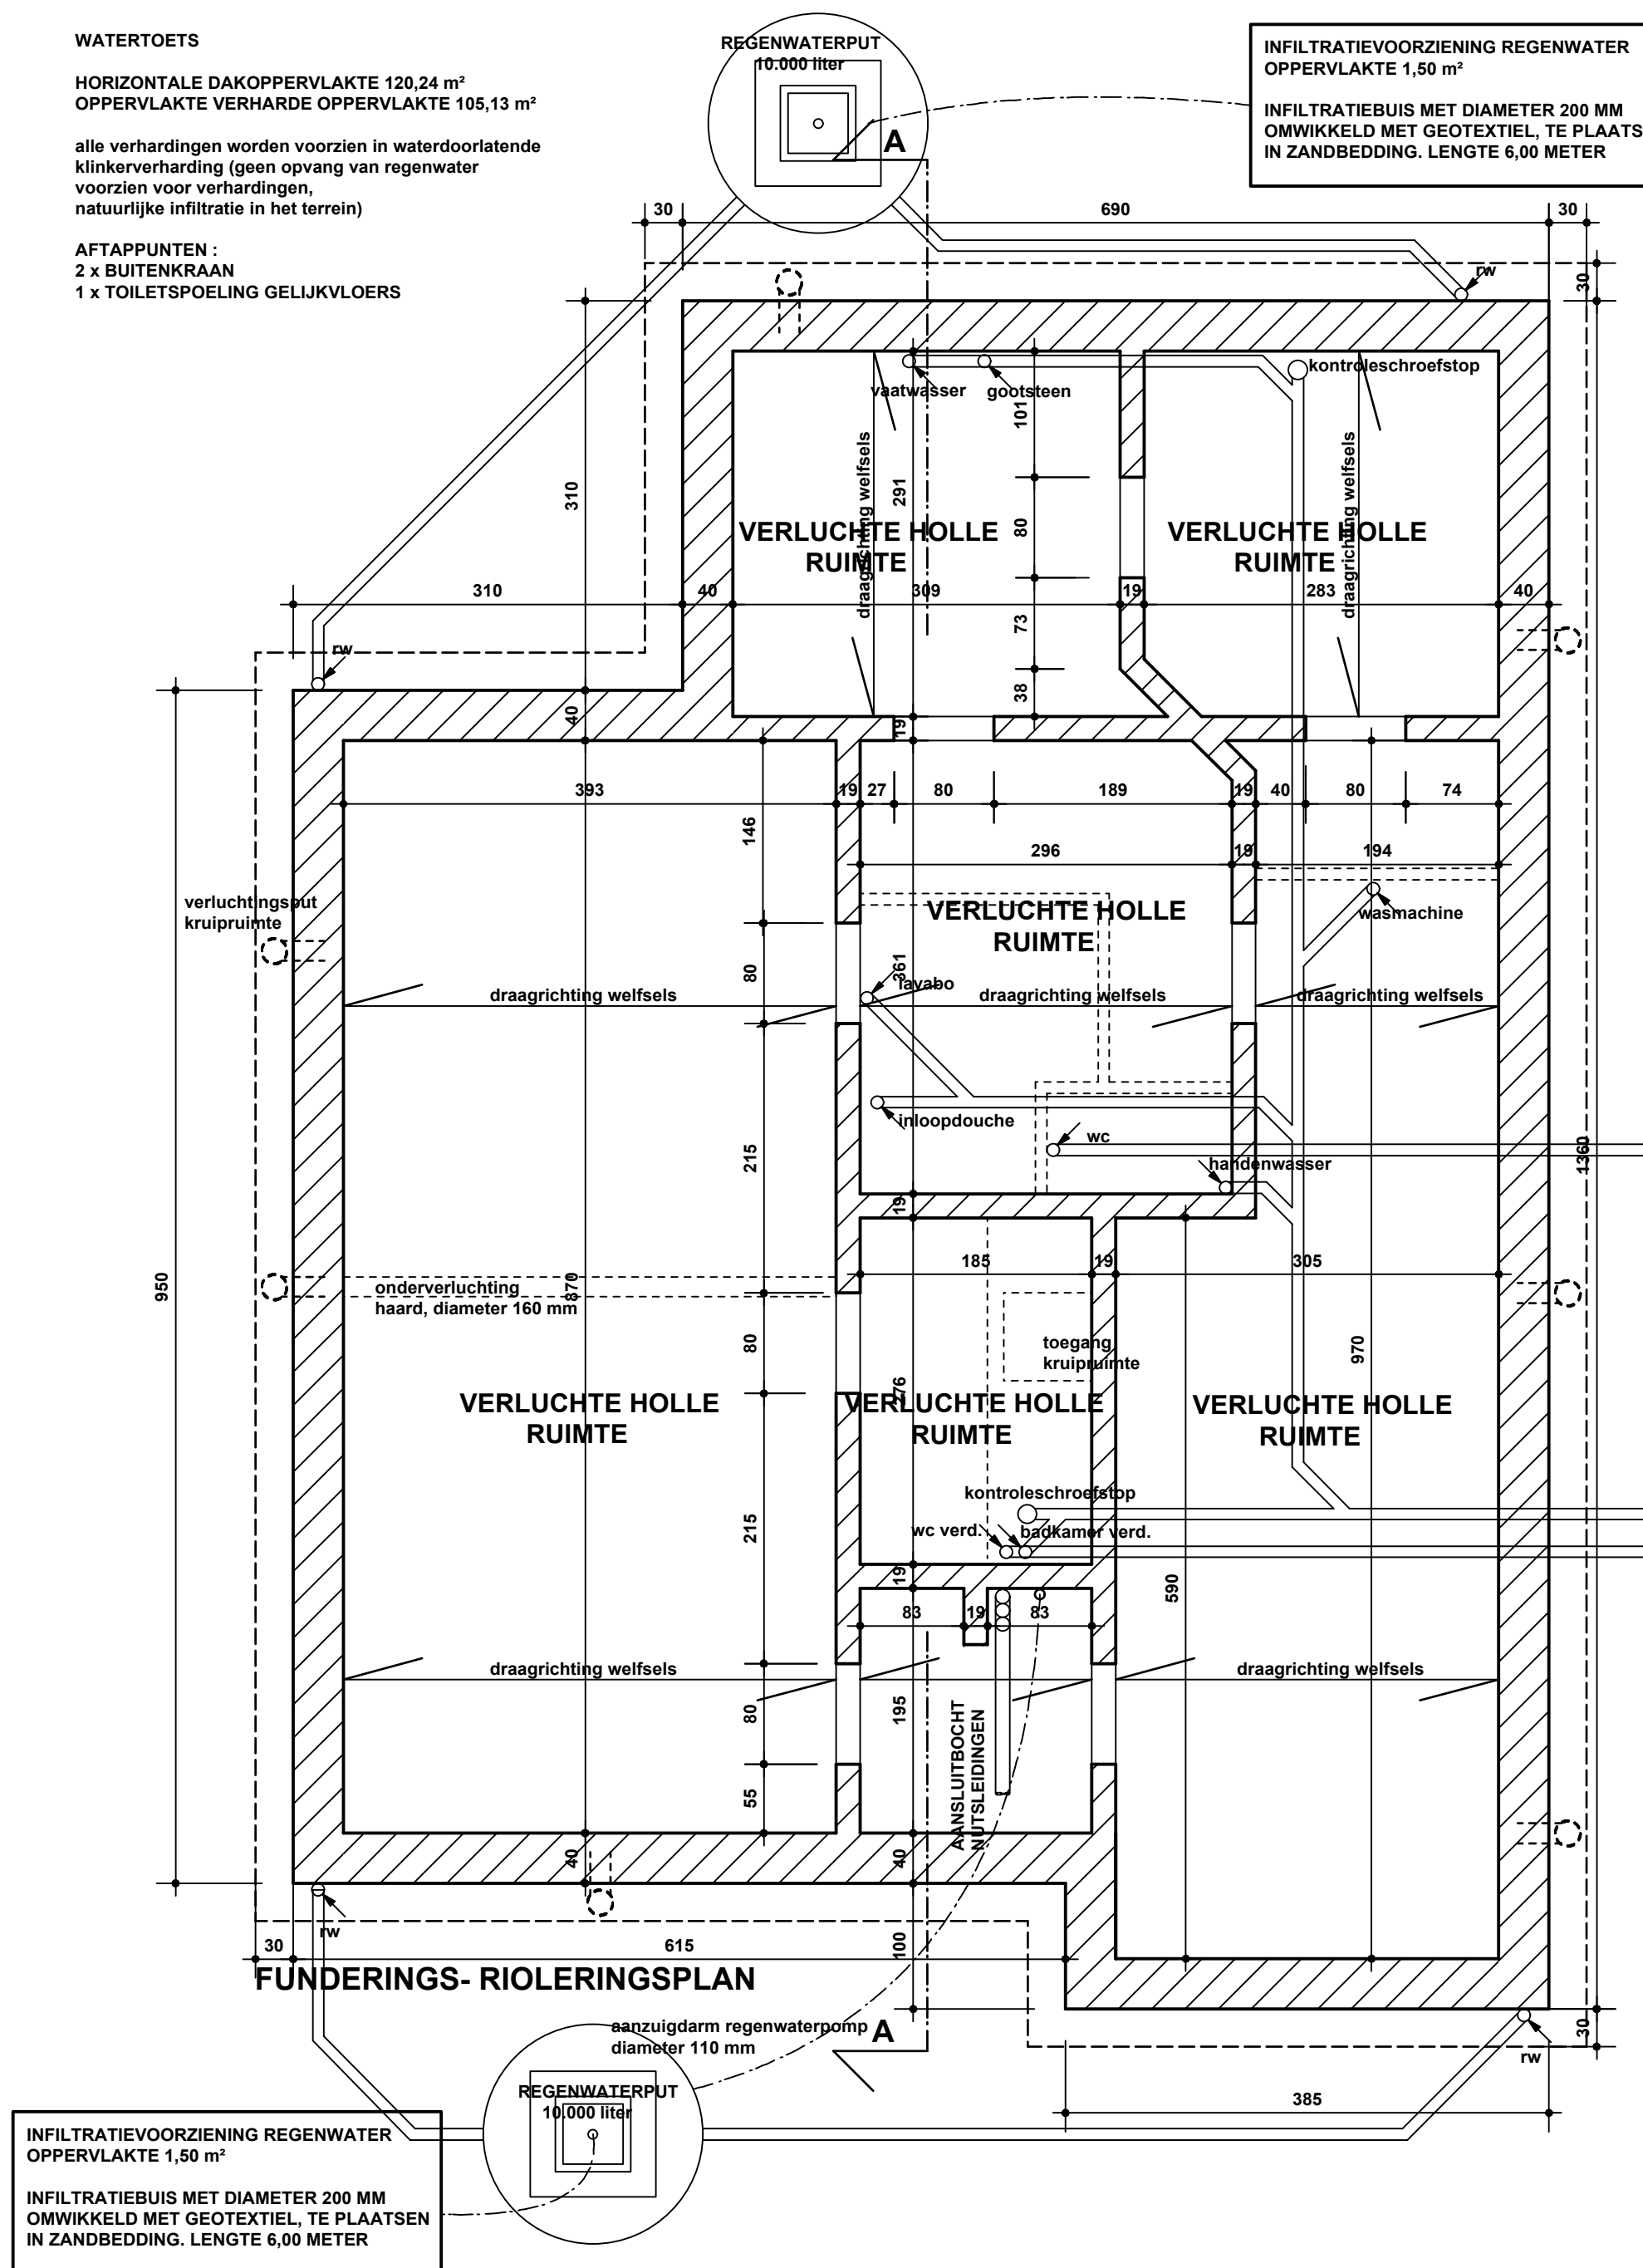

FUNDERINGS-RIOLERINGSPLAN

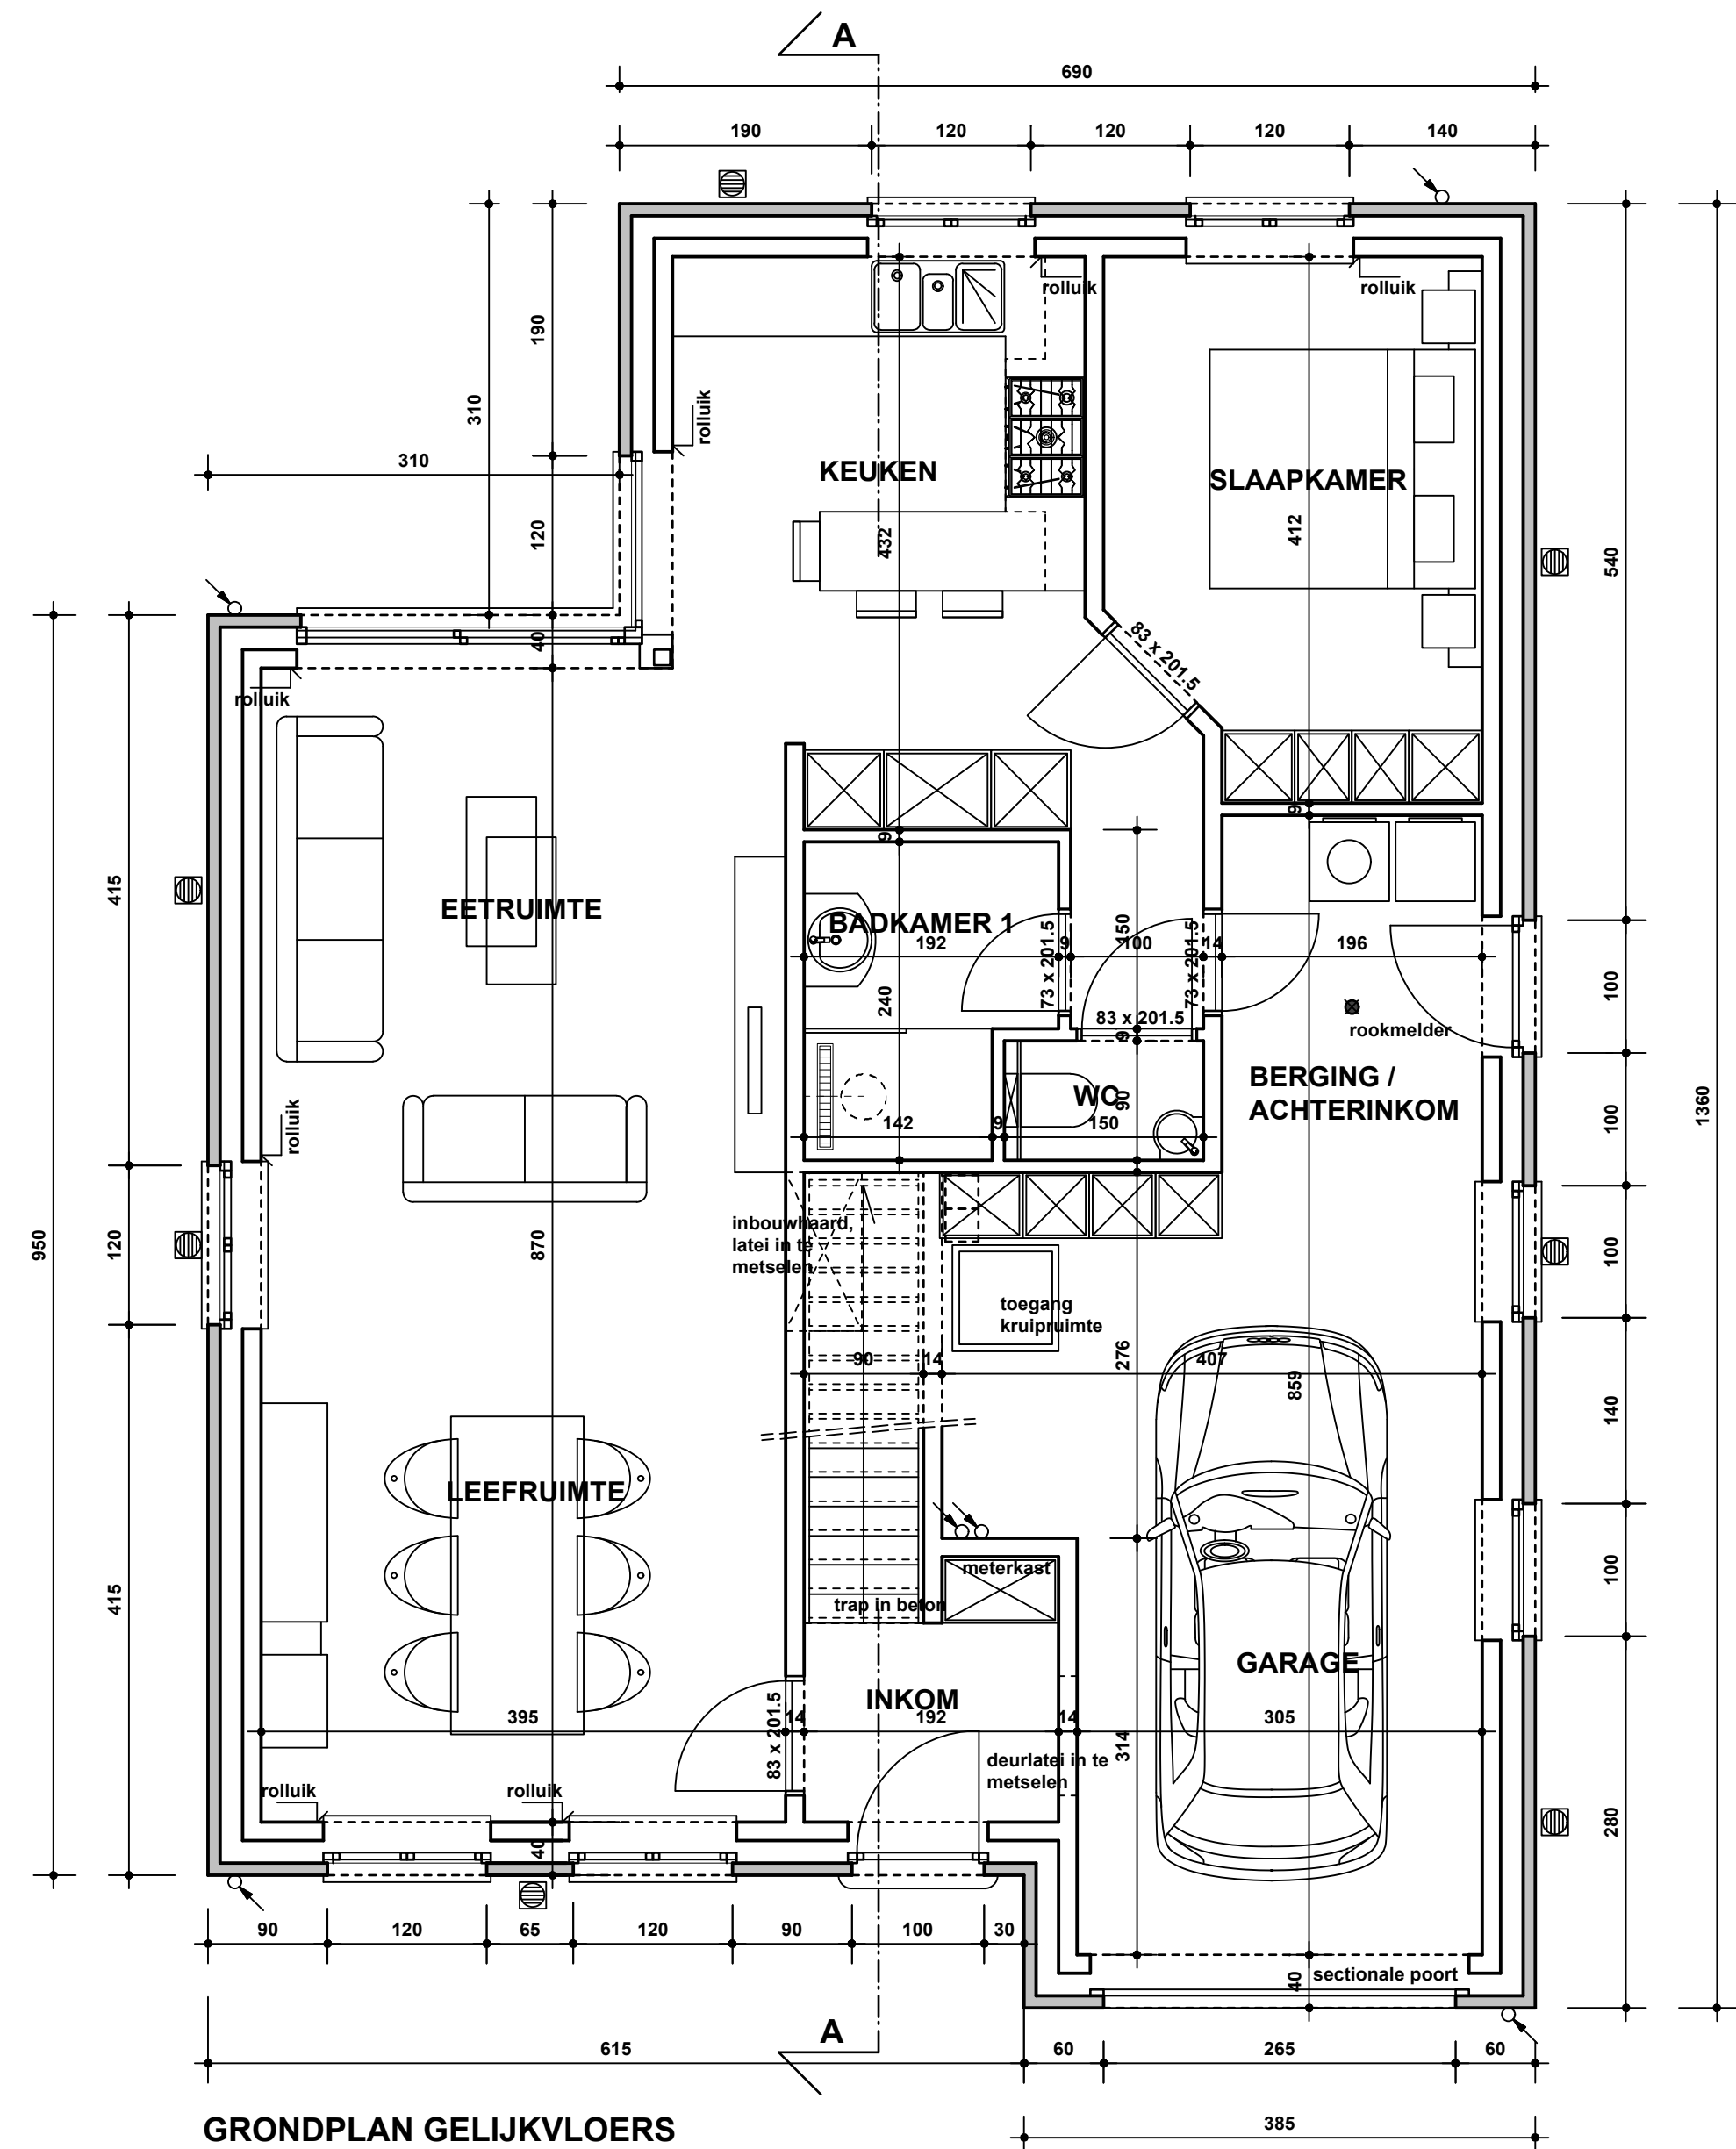

GRONDPLAN GELIJKVLOERS

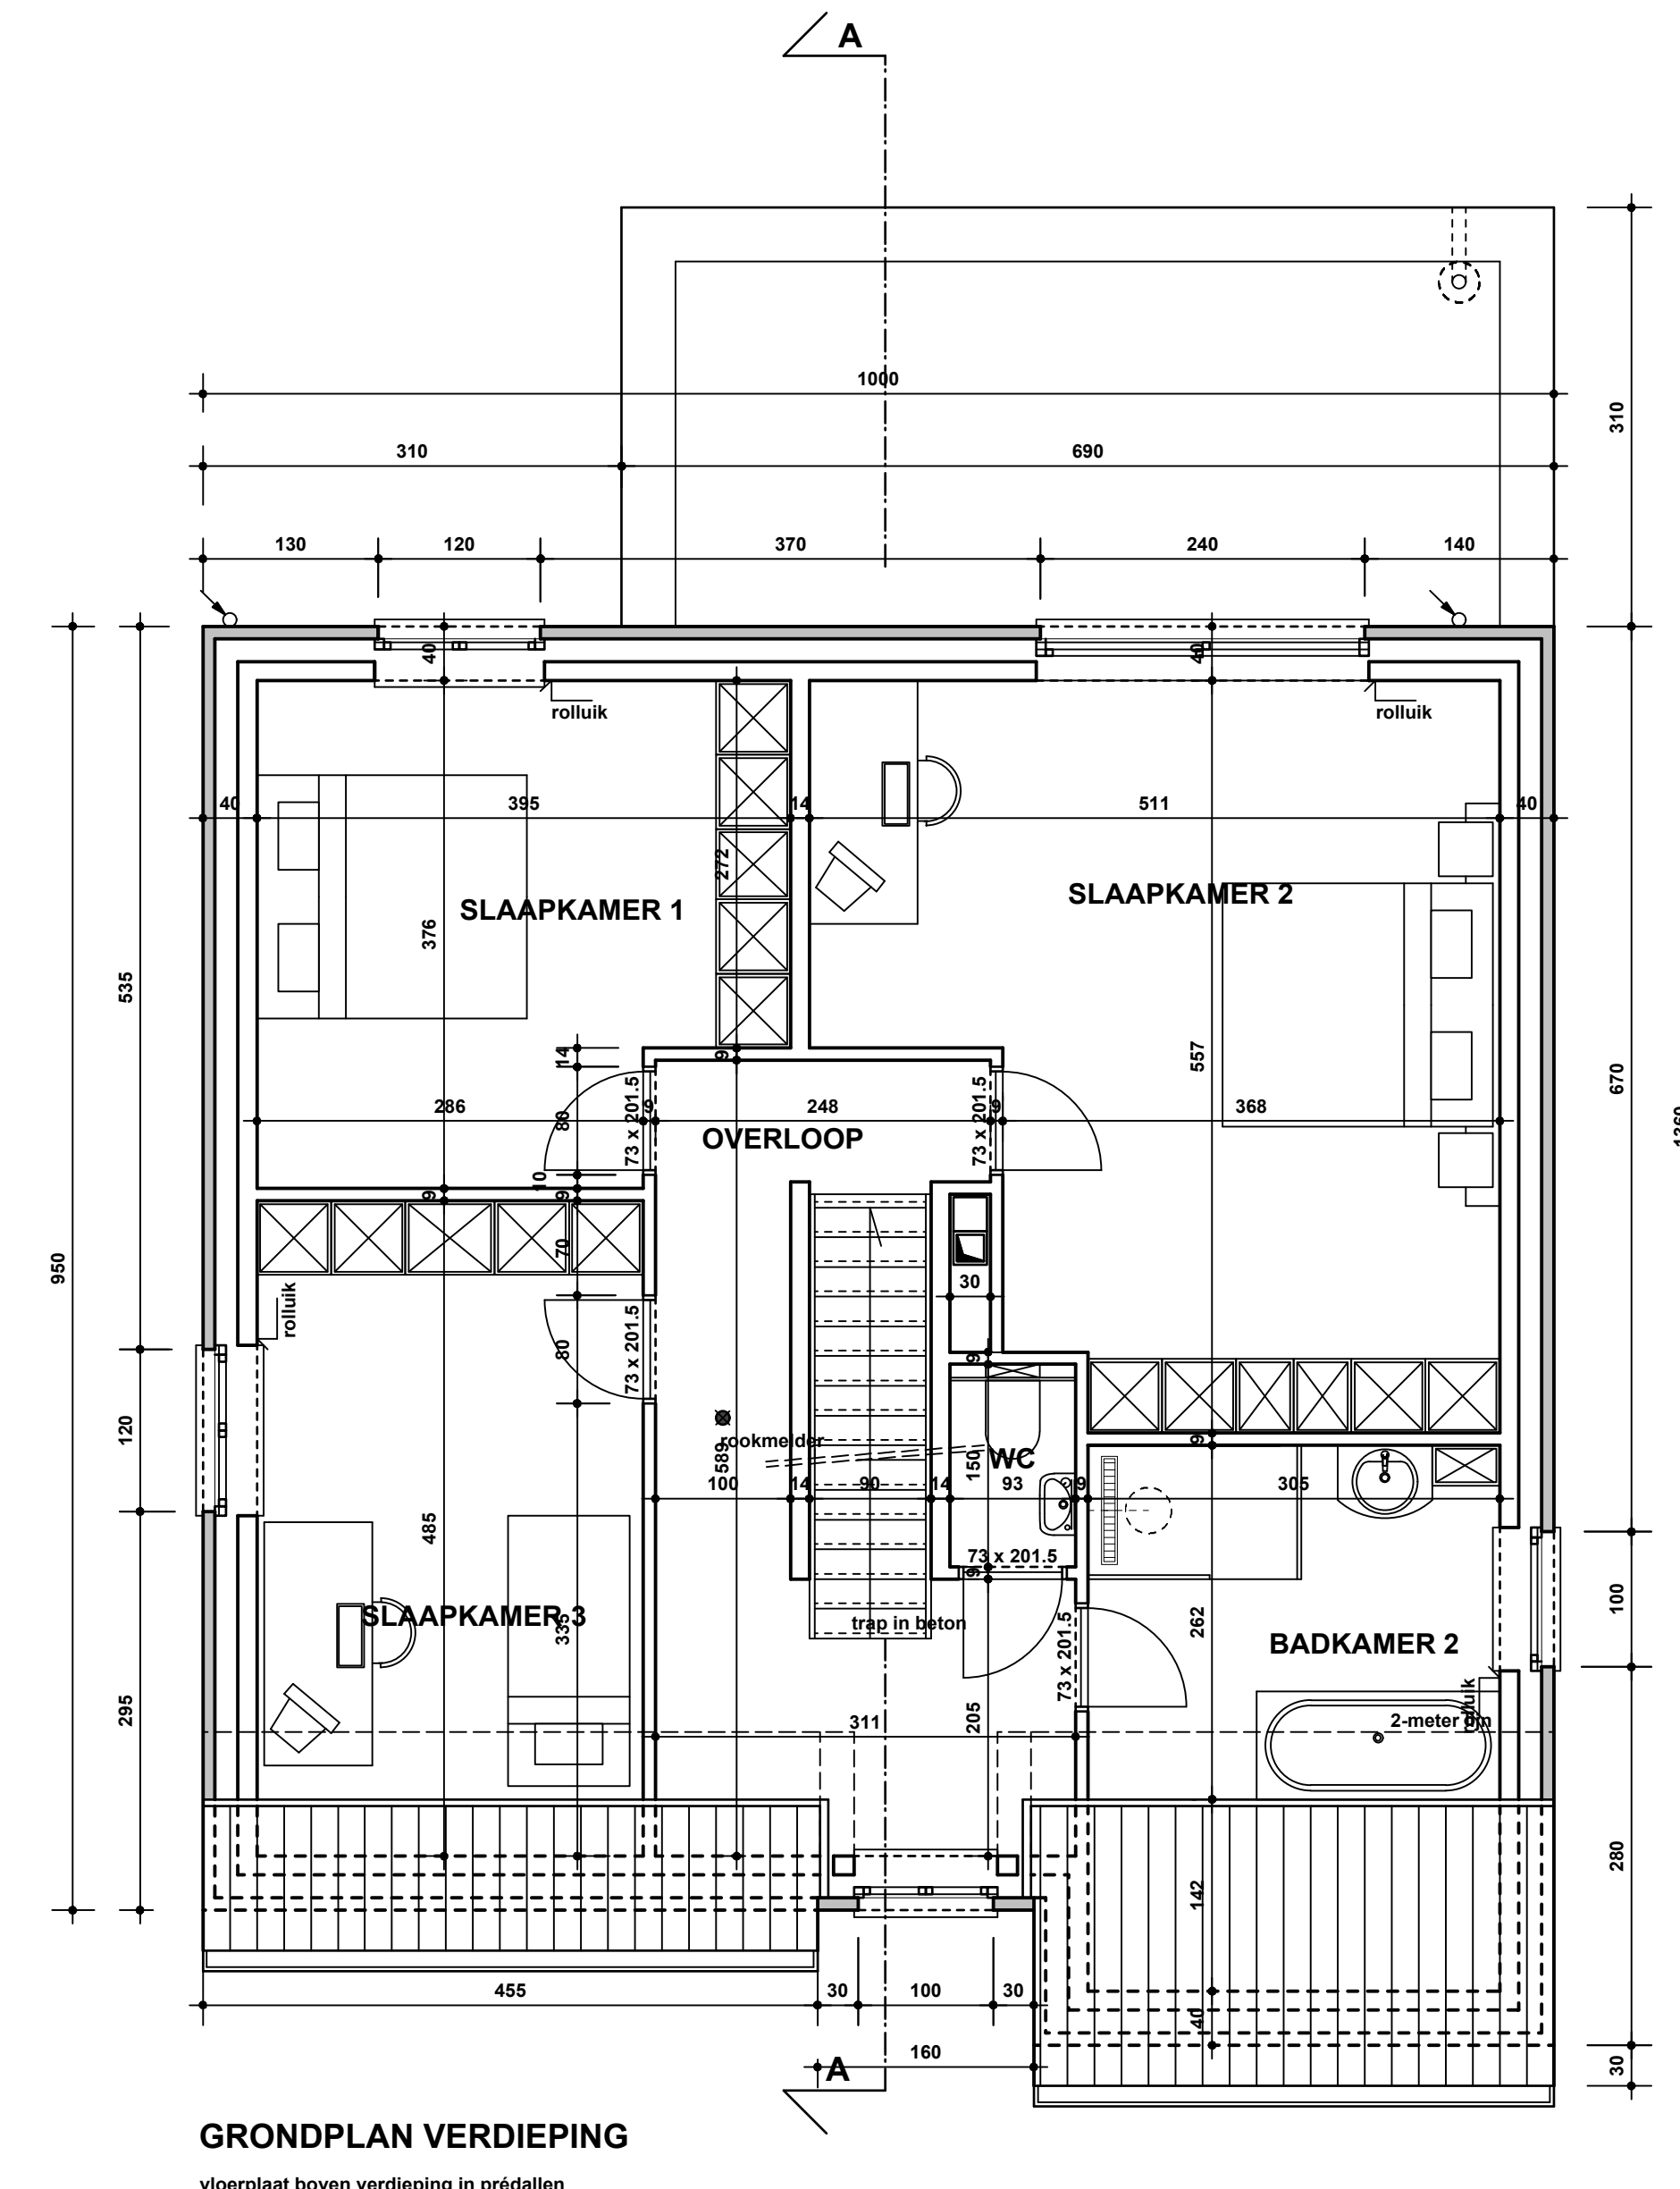

GRONDPLAN VERDIEPING